


PODORYS KOTOLNE OSVETLENIE

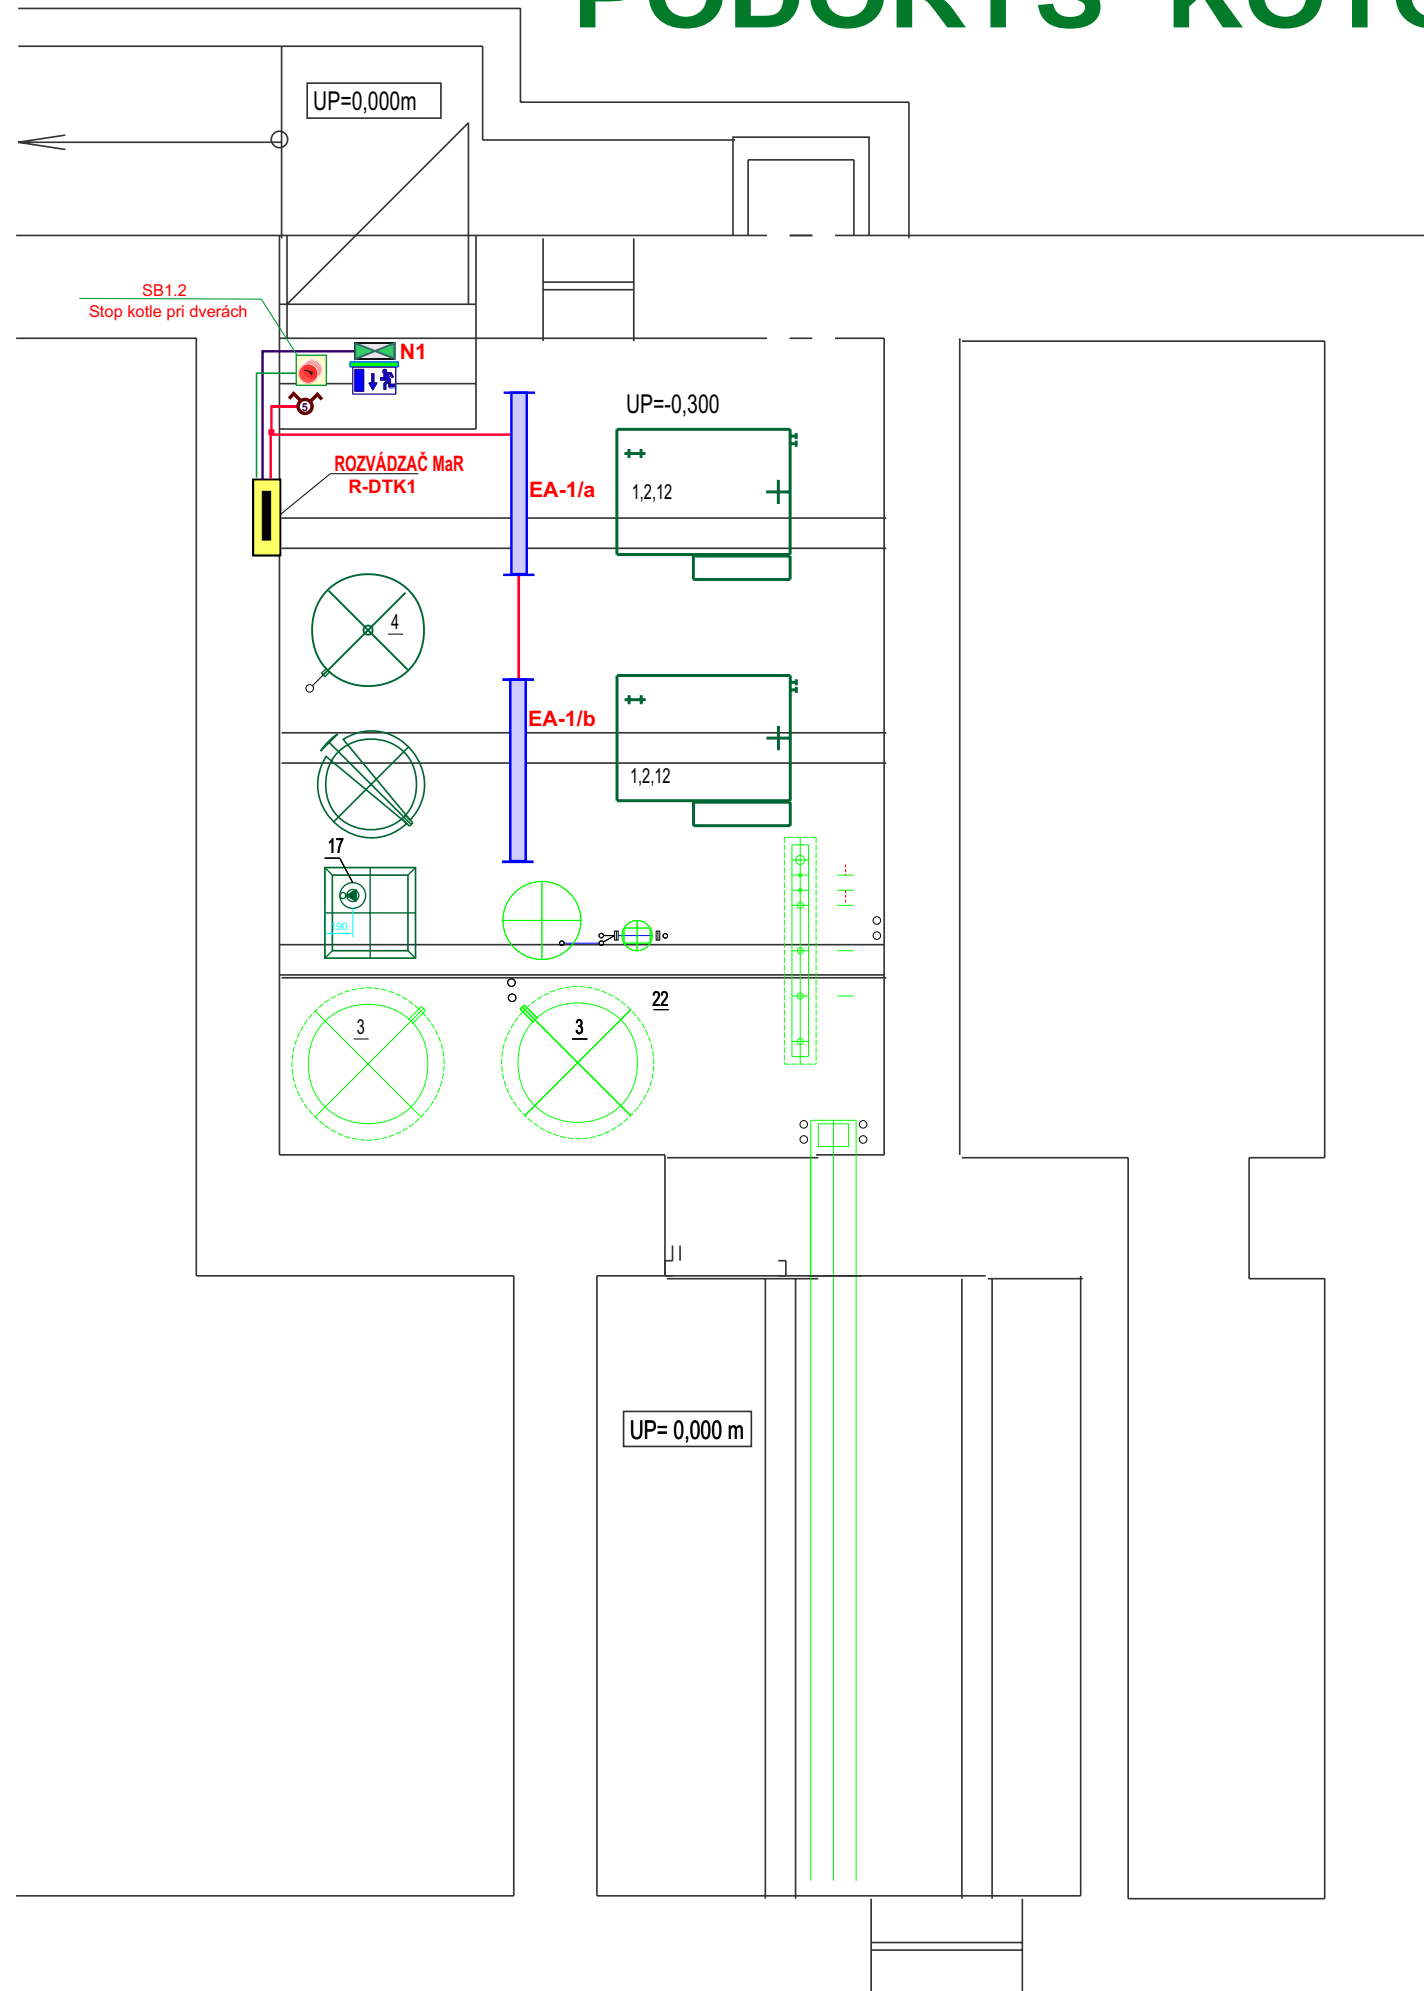

LEGENDA NÚDZOVÉHO OSVETLENIA - LED nůdzové svietidlá s vlastným akumulátorom

EN1	NEXI TECH 250 HELPLUX + picto D	1 ks		LED nástenné IP40, s piktogramom šípka dolu	
EN2	NEXI TECH 250 HELPLUX PRIEBEŽNÉ	1 ks		LED stropné IP40, bezpečnostné bez piktogramu - priebežné	

LEGENDA:

	Jednopolový vypínač 230V/10A
	Sériový prepínač 230V/10A
	Striedavý prepínač 230V/10A
	Krížový prepínač 230V/10A
	Svietidlo žiarivkové EA 2x36W, 230V, IP65 TYP FLS 65/PC AD-FT CNR, A2362 FLS, 1x FL 36W, AMI
	EXIT Nůdzové svietidlo 18W "EN"230V,IP55

POZNÁMKY UK

- Zariadenia budú zapojené v zmysle schém zapojenia zariadení, ktoré sú uvedené vo výkresoch č. K-01 a K-02.
- Vetracie zariadenie kotolne je uvedené vo výkrese K-04.
- Potrubia budú vedené pod stropom a popri obvodových stenách a upevnia sa na zadané pozície pomocou typizovaných oceľových konzol, ktorých typ zvolí montážna organizácia po dohovore s investorom.
Potrubia budú vyspádované v smere do vypúšťacích ventilov zariadení alebo nádob. Hodnota spádu je min. 0,3 %.
Potrubia sa opatria 2 násobným základným a 1 násobným vrchným náterom proti korózii. Vykurovacie potrubia budú tepelne izolované vrstvou tepelnej izolácie z minerálnej vlny hrúbky min. 30 mm. Izolácia sa obalí do sieťovanej hliníkovej fólie hr. 0,3 mm.
- Zariadenia a potrubia budú elektricky vodivo poprepájané a pripojené v zmysle platných STN a EN na spoločnú uzemňovaciu sústavu budovy.
- Ostatné podrobnosti výstavby sú uvedené v technickej správe

Napät'ová sústava NN : 3 PEN str 50Hz,400V,TN-C-S
Ochrana pred UEP pri poruche: samočinným odpojením od napájania

ELEKTROINŠTALÁCIA

PROJEKTANT:	ZODPOVEDNÝ PROJEKTANT:	VYPRACOVAL:	KRESLIL:		
Ing. Holý Anton	ING. FRANTIŠEK URBANÍK	ING. FRANTIŠEK URBANÍK	ING. FRANTIŠEK URBANÍK		
GEN. PROJEKTANT:	ENERGOPROJEKCIA I.HOUDEKA55/57 034 01 RUŽOMBEROK			FORMÁT:	2xA4
INVESTOR:	Obec Čavoj 972 29 Čavoj 86			DÁTUM:	03/2018
STAVBA:	Rekonštrukcia kotolne na biomasu v ZŠ a MŠ obce Čavoj			ÚČEL:	PROJEKT STAVBY
OBJEKT:	UMELÉ OSVETLENIE A VNÚTORNÉ SILNOPRÚDOVÉ ROZVODY			ZÁK. ČÍSLO:	031/2015
OBSAH VÝKRESU:	Pôdorys KOTOLNE OSVETLENIE			PROFESIA:	ELEKTRO
				MIERKA:	ČÍSLO VÝKRESU: .1:100