


Rozvádzač R- DTK1 kotolňa

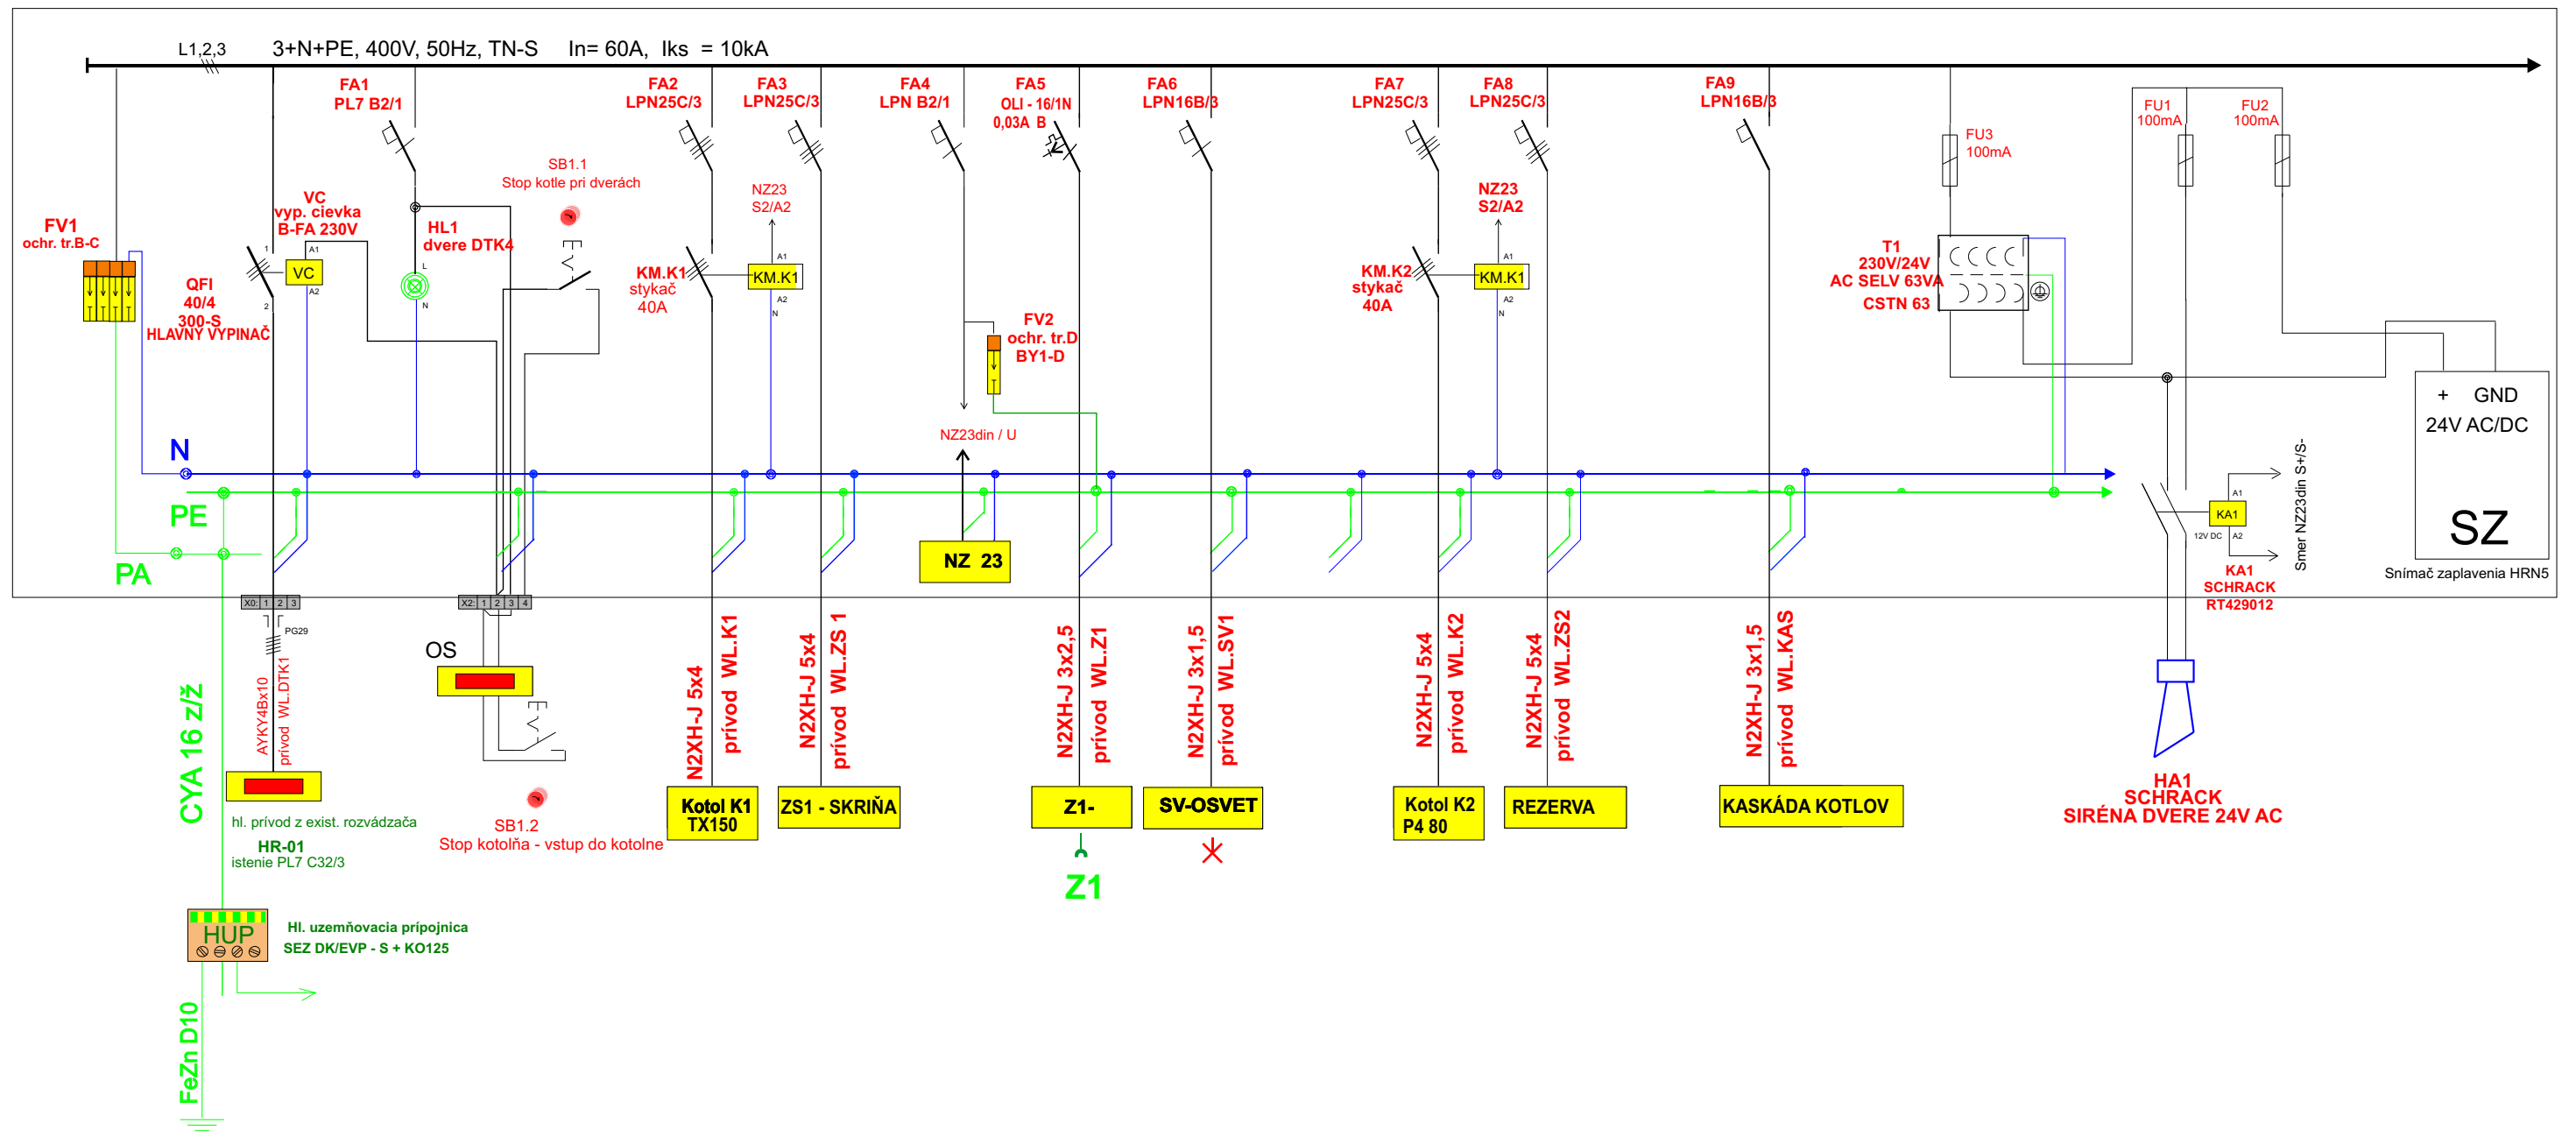

CYA 16 zIŽ
hl. prívod z exist. rozvádzača
HR-01
istenie PL7 C32/3

HUP
HI. uzemňovacia prípojnica
SEZ DK/EVP - S + KO125


FeZn D10
pripojiť na exist. zemnič
rieši bleskozvod

Napät'ová sústava NN : 3 PEN str 50Hz,400V,TN-C-S
Ochrana pred UEP pri poruche: samočinným odpojením od napájania

ELEKTROINŠTALÁCIA

PROJEKTANT:	ZODPOVEDNÝ PROJEKTANT:	VÝPRACOVAL:	KRESLIL:	 I.Houdeka 55/57 034 01 Ružomberok
Ing.Holí Anton	ING. FRANTIŠEK URBANÍK	ING. FRANTIŠEK URBANÍK	ING. FRANTIŠEK URBANÍK	
GEN. PROJEKTANT: ENERGOPROJEKCIA I.HOUDEKA55/57 034 01 RUŽOMBEROK INVESTOR: Obec Čavoj 972 29 Čavoj 86 STAVBA: Rekonštrukcia kotolne na biomasu v ZŠ a MŠ obce Čavoj OBJEKT: UMELÉ OSVETLENIE A VNÚTORNÉ SILNOPRÚDOVÉ ROZVODY OBSAH VÝKRESU: ROZVÁDZAČ R-DTK1				
FORMÁT: 2xA4		DÁTUM: 03/2018		ÚČEL: PROJEKT STAVBY ZÁK. ČÍSLO: 031/2015 PROFESIA: ELEKTRO MIERKA: .1:20 ČÍSLO VÝKRESU: 004.1
DÁTUM: 03/2018		ÚČEL: PROJEKT STAVBY		
ZÁK. ČÍSLO: 031/2015		PROFESIA: ELEKTRO		

Rozvádzač R- DTK1 kotolňa

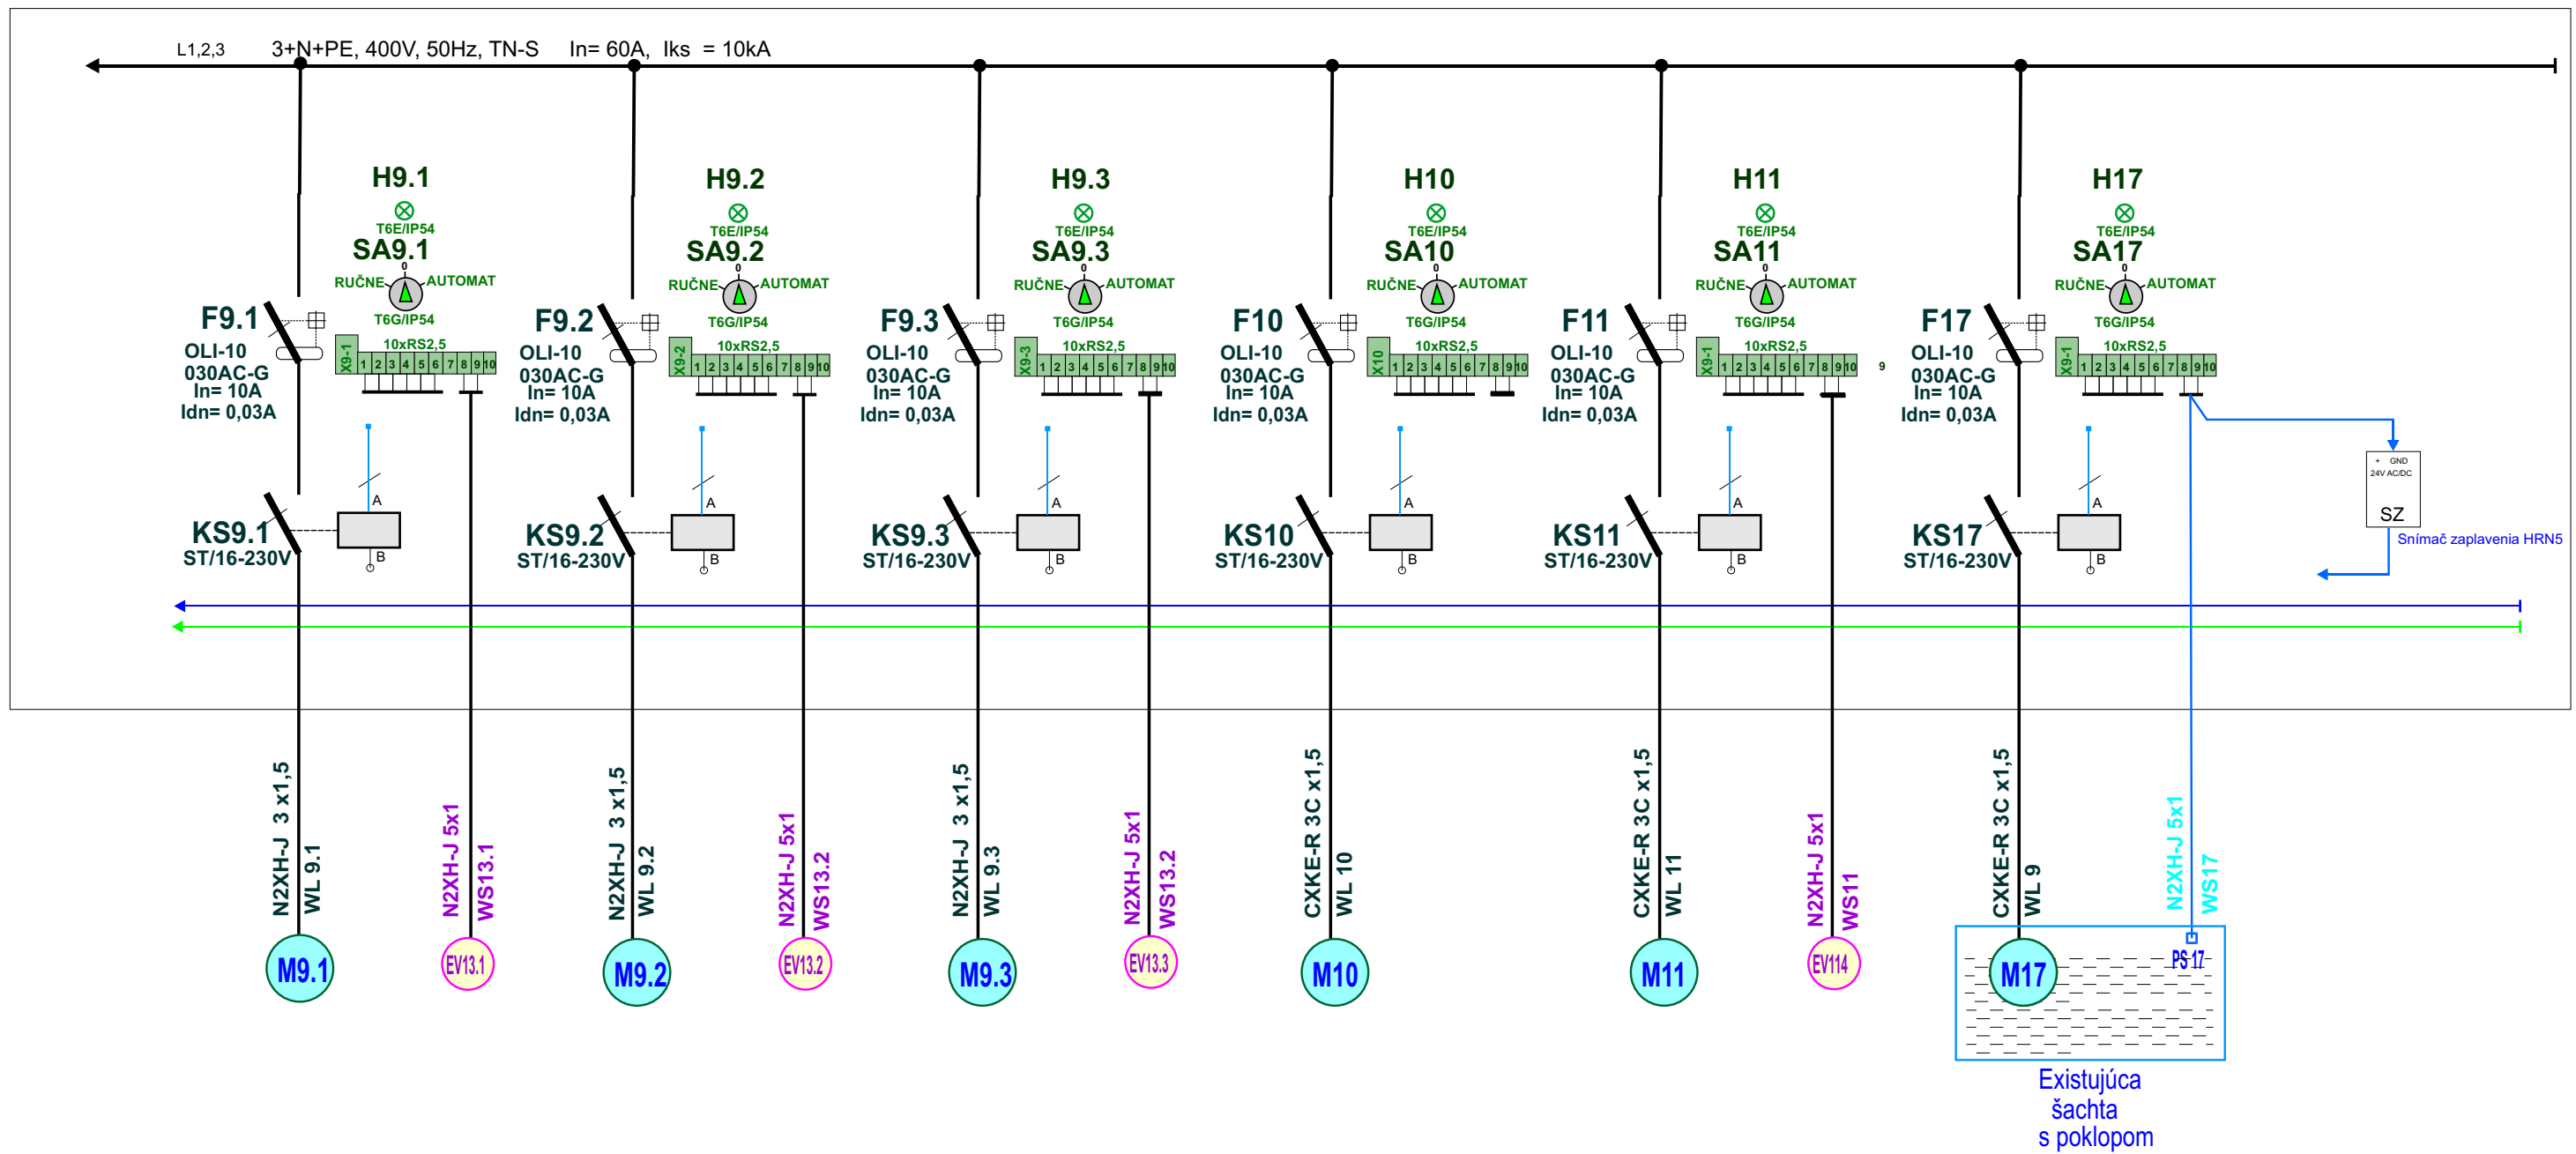

Napät'ová sústava NN : 3 PEN str 50Hz,400V,TN-C-S
 Ochrana pred UEP pri poruche: samočinným odpojením od napájania

ELEKTROINŠTALÁCIA

PROJEKTANT:	ZODPOVEDNÝ PROJEKTANT:	VYPRACOVAL:	KRESLIL:	
Ing.Holíy Anton	ING. FRANTIŠEK URBANÍK	ING. FRANTIŠEK URBANÍK	ING. FRANTIŠEK URBANÍK	
GEN. PROJEKTANT: ENERGOPROJEKCIA I.HOUDEKA55/57 034 01 RUŽOMBEROK				FORMÁT: 2xA4
INVESTOR: Obec Čavoj 972 29 Čavoj 86				DÁTUM: 03/2018
STAVBA: Rekonštrukcia kotolne na biomasu v ZŠ a MŠ obce Čavoj				ÚČEL: PROJEKT STAVBY
OBJEKT: UMELE OSVETLENIE A VNÚTORNÉ SILNOPRÚDOVÉ ROZVODY				ZÁK. ČÍSLO: 031/2015
OBSAH VÝKRESU: ROZVÁDZAČ R-DTK1				PROFESIA: ELEKTRO
				MIERKA: ČÍSLO VÝKRESU: .1:20 004.2