




PODORYS KOTOLNE

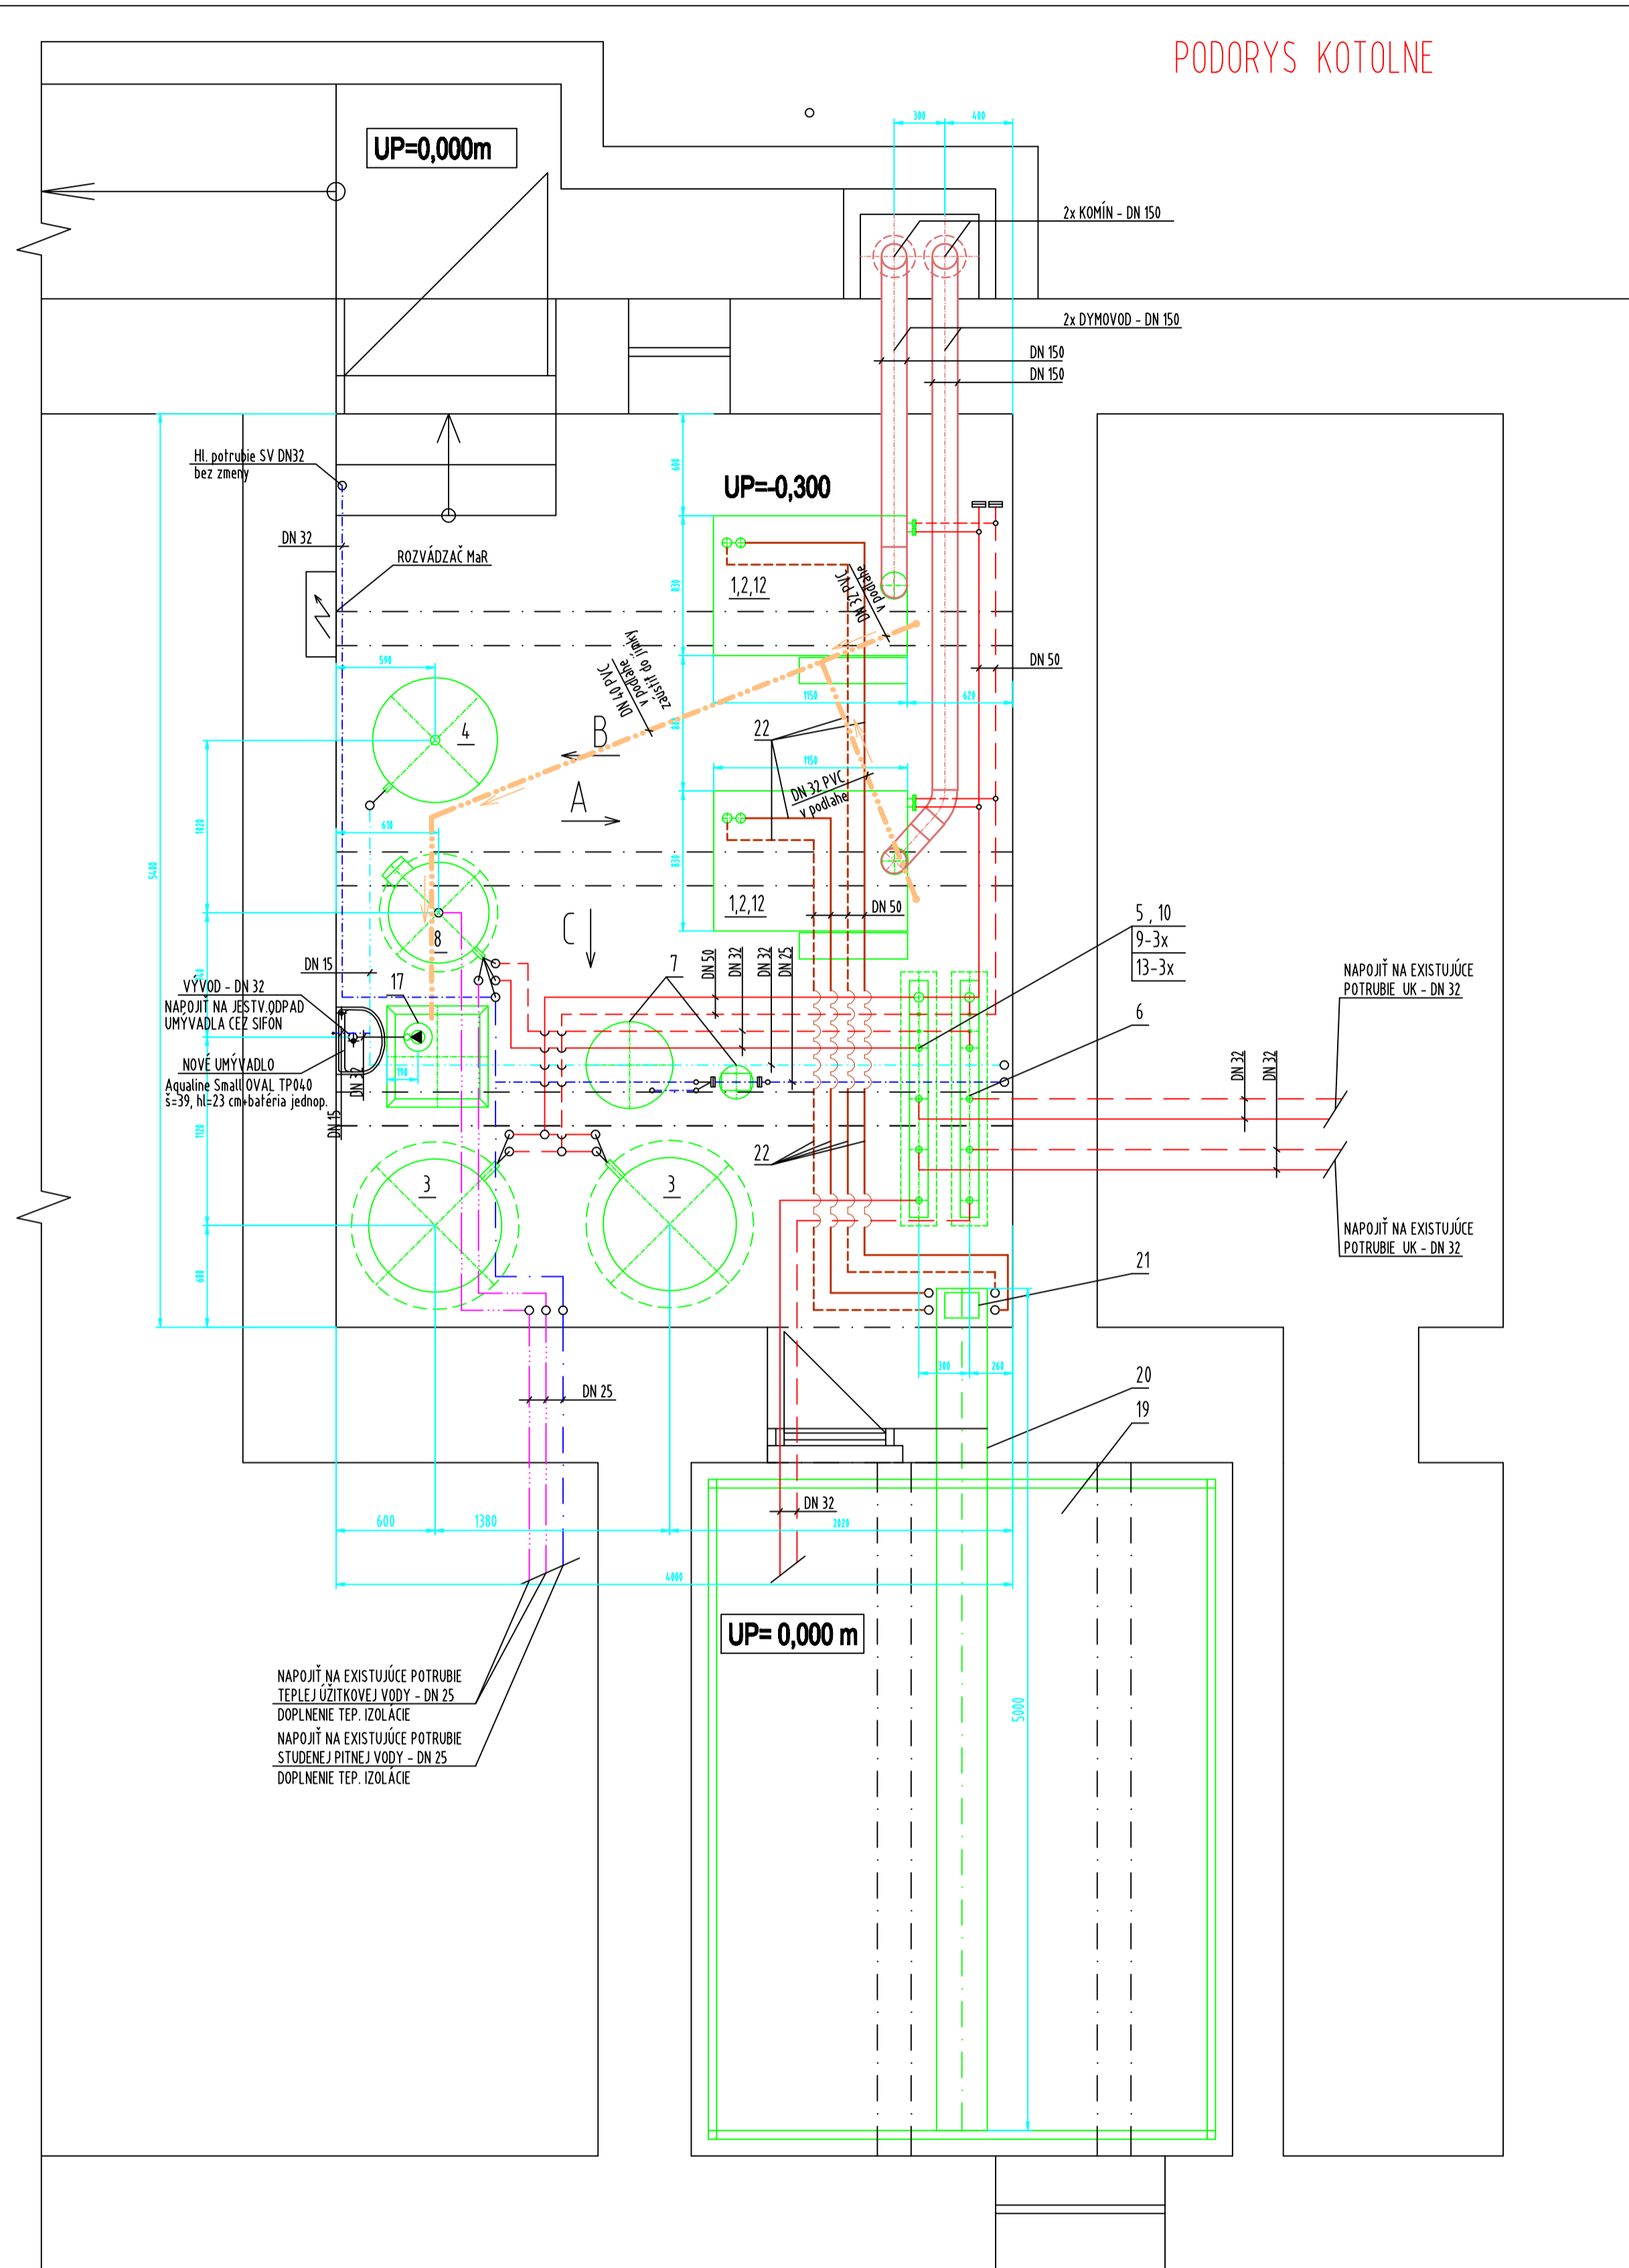


POHLAD "A"

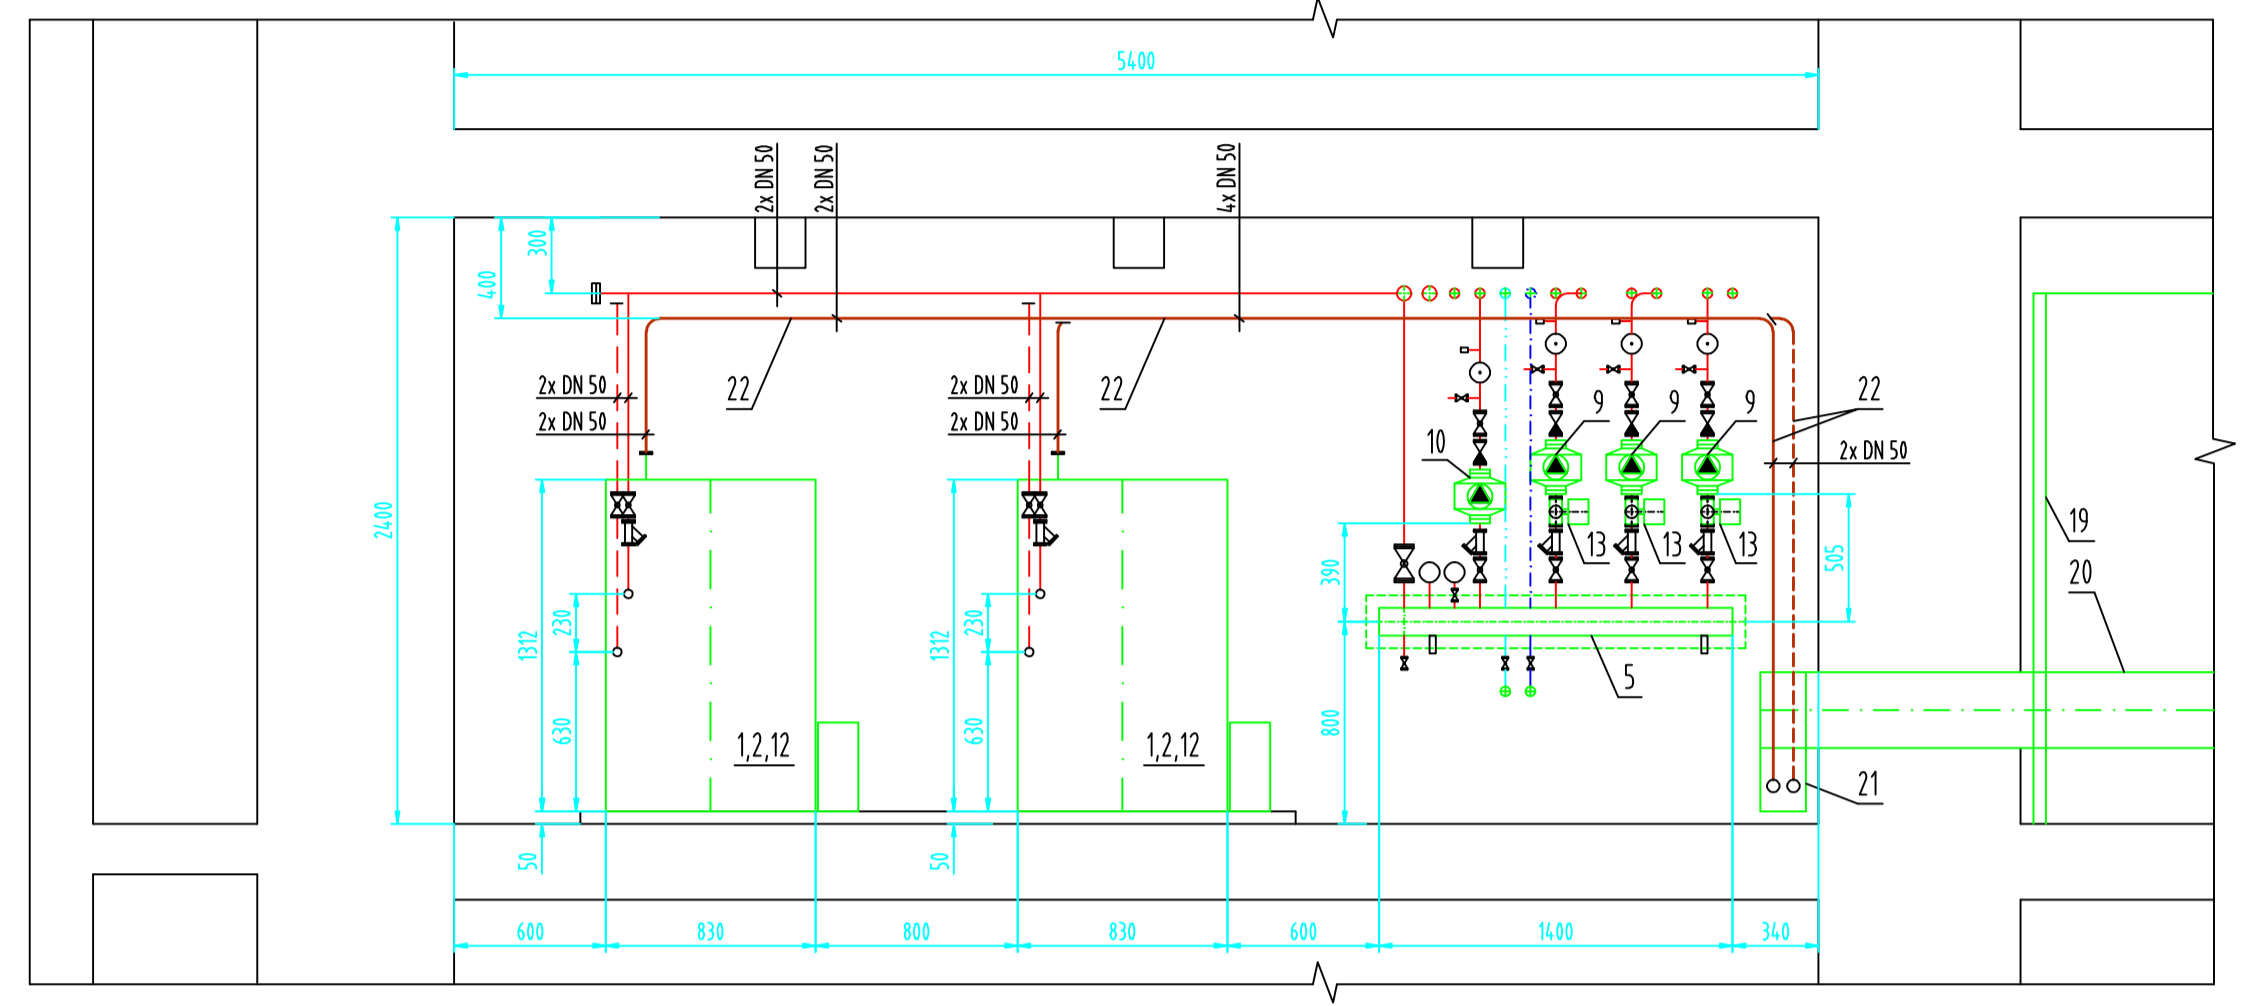

POHLAD "B"

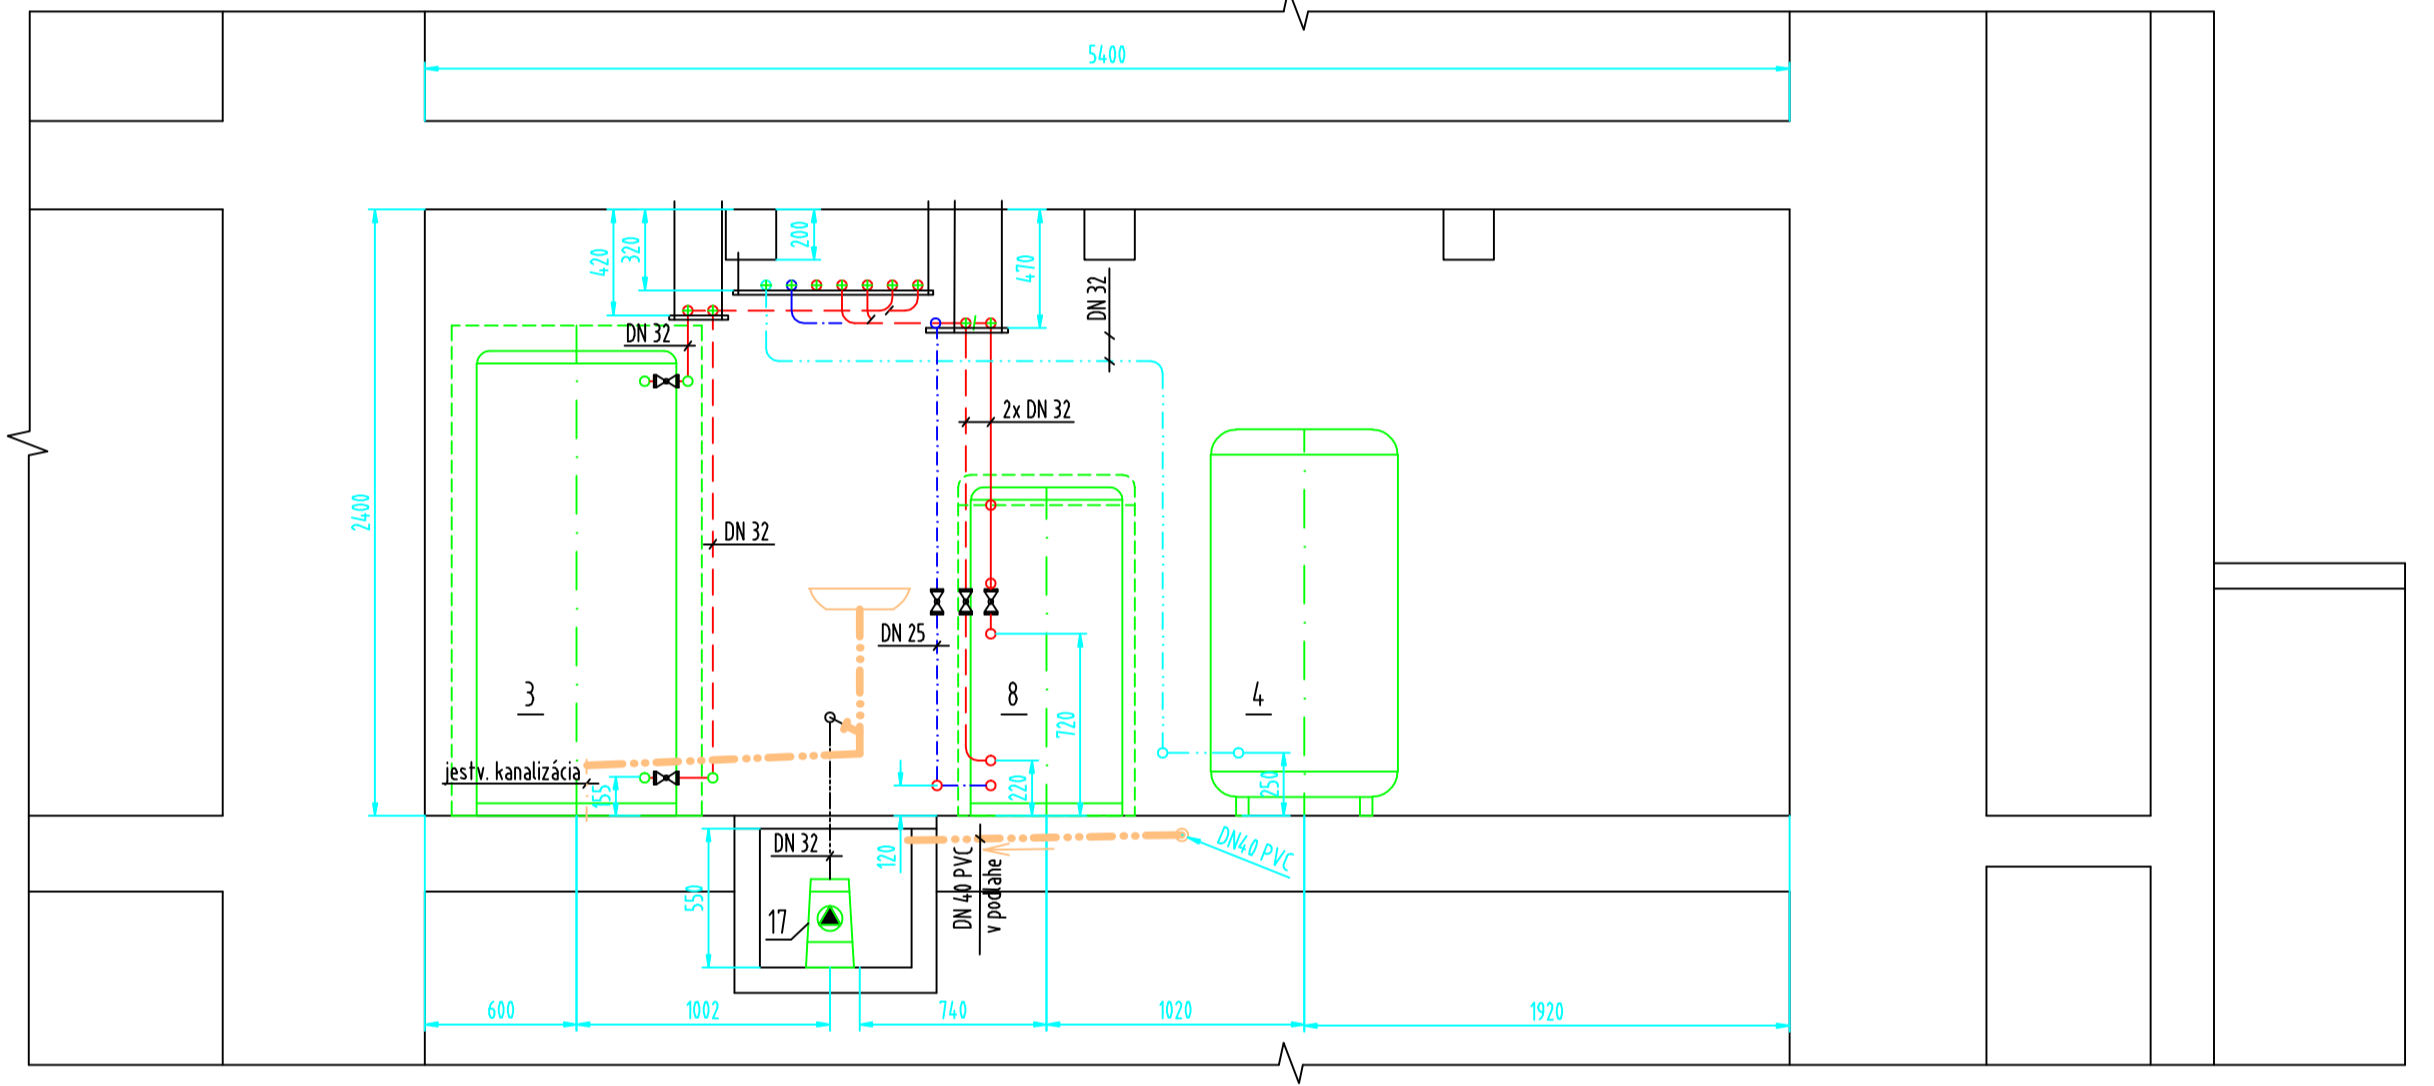

POHLAD "C"

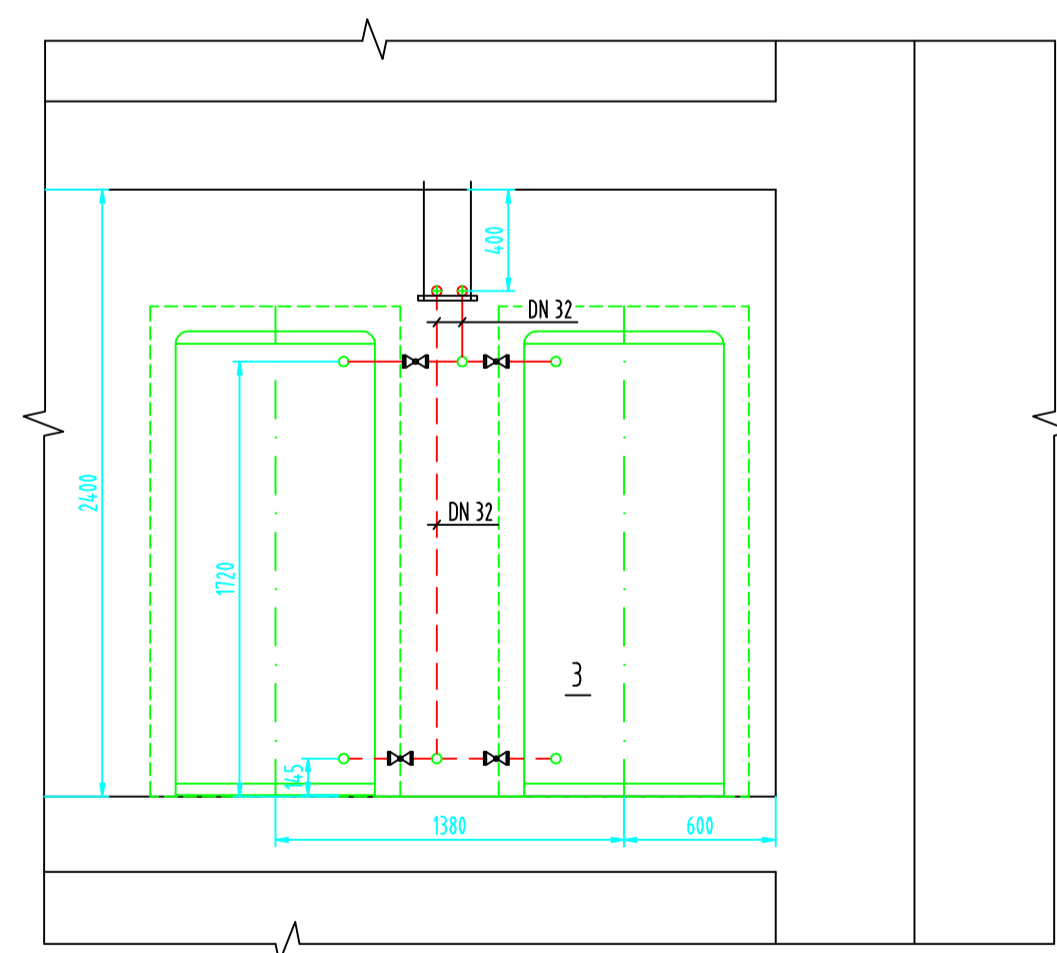

POZNÁMKY

- Zariadenia budú zapojené v zmysle schém zapojenia zariadení, ktoré sú uvedené vo výkresoch č. K-01 a K-02.
- Vetračiacie zariadenie kotolne je uvedené vo výkrese K-04.
- Potruba budú vedené pod stropom a popri obvodových stenách a upevnia sa na zadane pozície pomocou typizovaných oceľových konzol, ktorých typ zvolí montážna organizácia po dohovore s investorm. Potruba budú vyspádované v smere do vypúšťacích ventilov zariadení alebo nádob. Hodnota spádu je min. 0,3 ‰. Potruba sa opatria 2 násobným základným a 1 násobným vrchným náterom proti korózii. Vykurovacia potrubia budú tepelne izolované vrstvou tepelnej izolácie z minerálnej vlny hrúbky min. 30 mm. Izolácia sa obalí do sieťovanej hliníkovej fólie hr. 0,3 mm.
- Zariadenia a potrubia budú elektricky vodivo poprepájané a pripojené v zmysle platných STN a EN na spoločnú uzemňovaciu sústavu budovy.
- Ostatné podrobnosti výstavby sú uvedené v technickej správe

VYKUROVANIE, ZTI, VZT

<p>INFORMÁCIE, KTORÉ OBSAHLÍE TĚTOU DOKUMENT SÚ VLASTNOSTOU KOMPROMA SLOVENSKO A NESMÚ SA REPRODUKOVAT' ANI ODPOVIĎAŤ TRETEJ OSOBE, ALEBO BYŤ POUŽITÉ AKOVIKOLIEK OPOŠROU BEZ PREDPOZDANÉHO PRÁVNORÉHO DOHODENIA. AKOŽ' VŇI OPRÁVNENÉ OSOBY THE INFORMATION CONTAINED HEREIN IS PROPRIETARY OF KOMPROM SLOVENSKO AND IS NOT TO BE REPRODUCED, COMMUNICATED TO A THIRD PERSON OR USED IN ANY MANNER WHATSOEVER WITHOUT THE EXPRESS WRITTEN PERMISSION OF KOMPROM SLOVENSKO OR A FULLY AUTHORIZED REPRESENTATIVE THEREOF.</p>					
AUTOR	HLAV. PROJEKT.	ZODP. PROJEKT.	KRESLIL.		ČSADY Ing. Anton Holý
Ing. Anton Holý	Ing. Anton Holý	Ing. Anton Holý	Ing. Jura Števeček		
INVESTOR:	Obec Čavojský 86	ÚČEL:	Projekt stavby	ŽVÝKR K-03	
STAVBA:	Rekonštrukcia kotolne na biomasu v ZŠ a MŠ obce Čavojský	PROFESIA:	UK		
MEŠTRIAV:	Obec Čavojský	DÁTUM:	03/2018		
VÝKRES:	Podorys kotolne	Č. ZÁKAZKY:	1:25		