




REZ "E-E"

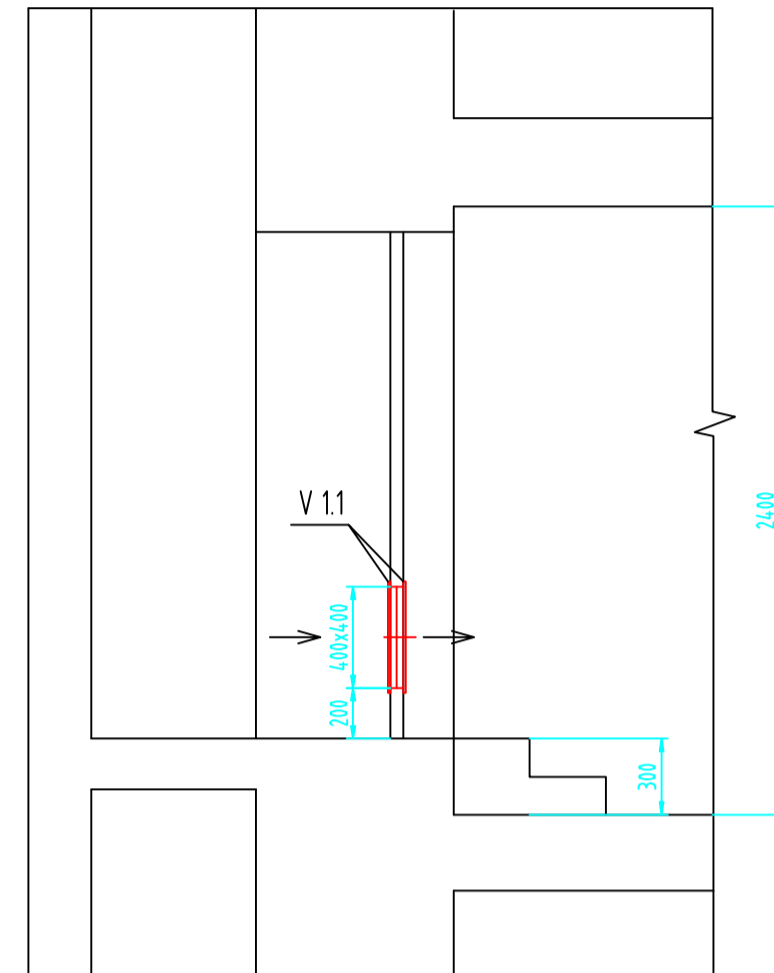


POHĽAD "F"

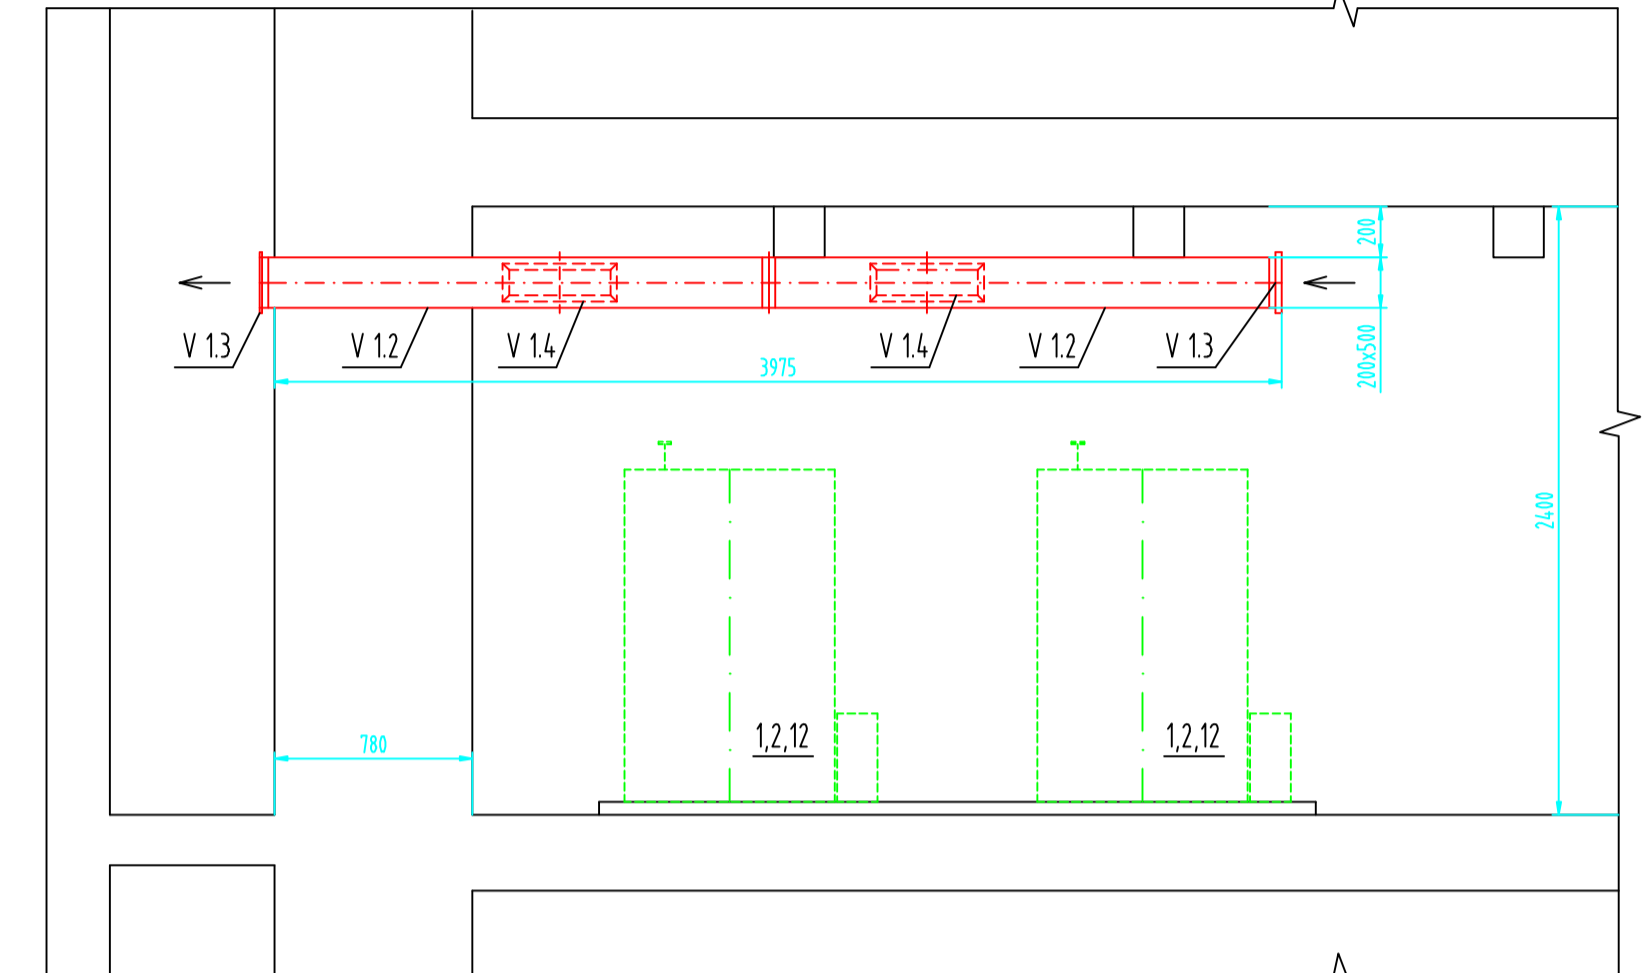

REZ "G-G"

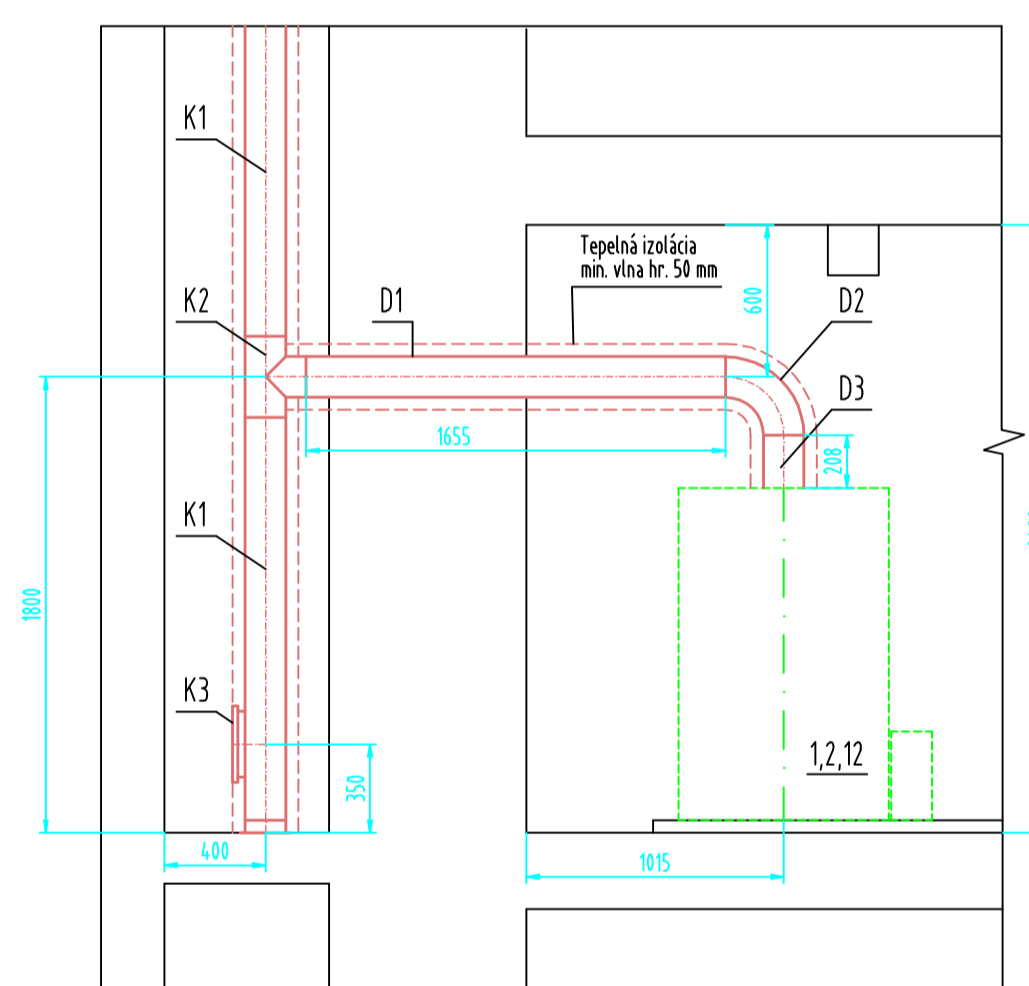

REZ "H-H"

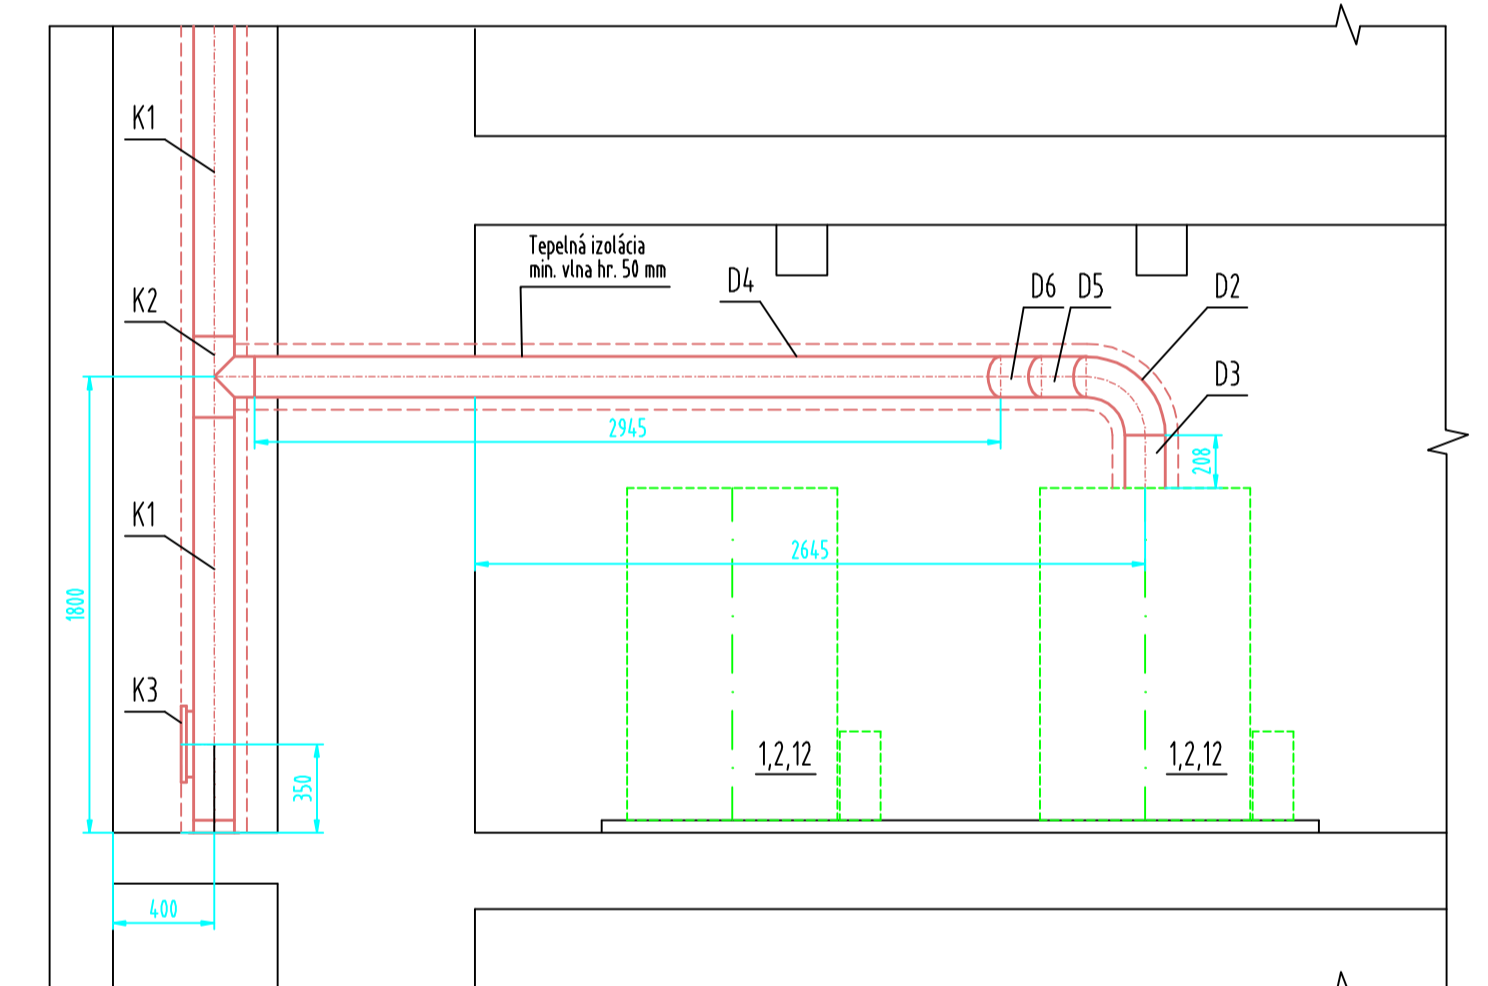

### LEGENDA

#### VETRACIE ZARIADENIE

- V11 Krycia mriežka IMOS KMH 400 x 400 - R1
- V12 Rúra z pozinkovaného plechu 500 x 200 - 2000
- V13 Krycia mriežka IMOS KMH 500 x 200 - R1
- V14 Krycia mriežka IMOS KMH 400 x 100 - R1

#### ODVOD SPALÍN

- D1 Rúra z pozinkovaného plechu  $\phi$  152x1,0 mm, dĺžka 1700 mm
- D2 Ohľad potrubný z pozinkovaného plechu  $\phi$  152x1,0 mm - 90° - R = 230 mm
- D3 Rúra z pozinkovaného plechu  $\phi$  152x1,0 mm, dĺžka 210 mm
- D4 Rúra z pozinkovaného plechu  $\phi$  152x1,0 mm, dĺžka 3000 mm
- D5 Rúra z pozinkovaného plechu  $\phi$  152x1,0 mm, dĺžka 170 mm
- D6 Ohľad potrubný z pozinkovaného plechu  $\phi$  152x1,0 mm - 45° - R = 230 mm
- K1 Kmitín tepelne izolovaný - DN 154, vyvedený nad strechu do výšky 1,0 m
- K2 Odbočka z kmitína T 154/154/154 - 90°
- K3 Kmitinová dierka 35x154 mm

Poznámka: Legenda fg zariadení sa nachádza na výkrese K-02

### VYKUROVANIE

<small>INFORMÁCIE, V TÝTOH OBRÁZKE, TÝTOH DOKUMENT SE VLASTNÝCH KOMPROMATOV A NEMÁ SA REPRODUKOVAT ANI DOVOZIT TRETEJ OSOBE, ALBO BYT POUŽITĚ INAK NEJAKÝM SPÔSOBOM BEZ PREDOZVOUJACIEHO PRÁVNICKOHO KOMPROMATOV. ALBO INAK OPRAVDENÉ OSOBE. THE INFORMATION CONTAINED HEREIN IS PROPRIETARY OF KOMPRO AŽDAS AND IS NOT TO BE REPRODUCED, COMMUNICATED TO A THIRD PERSON, OR USED IN ANY MANNER WHATSOEVER WITHOUT THE EXPRESS WRITTEN PERMISSION OF KOMPRO AŽDAS OR A FULLY AUTHORIZED REPRESENTATIVE THEREOF.</small>					ČSADY
AUTOR	HLAV. PROJEKT.	ZODP. PROJEKT.	KRESLIL		
Ing. Anton Holý	Ing. Anton Holý	Ing. Anton Holý	Ing. Juraj Števeček		
INVESTOR:	Obec Čavoj, Čavoj 86	ÚČEL:	Projekt stavby		Ľ.V. V. K. R.
STAVBA:	Rekonštrukcia kotolne na biomasu v ZŠ a MŠ obec Čavoj	PROFESIA:	UK		K-04
MEŠTAR:	Obec Čavoj	DÁTUM:	03/2018		
VÝKRES:	Vetracie kotolne a odvod spalin	Č. ZÁKAZKY:		MIERKA:	