



Pôdorys prízemnia

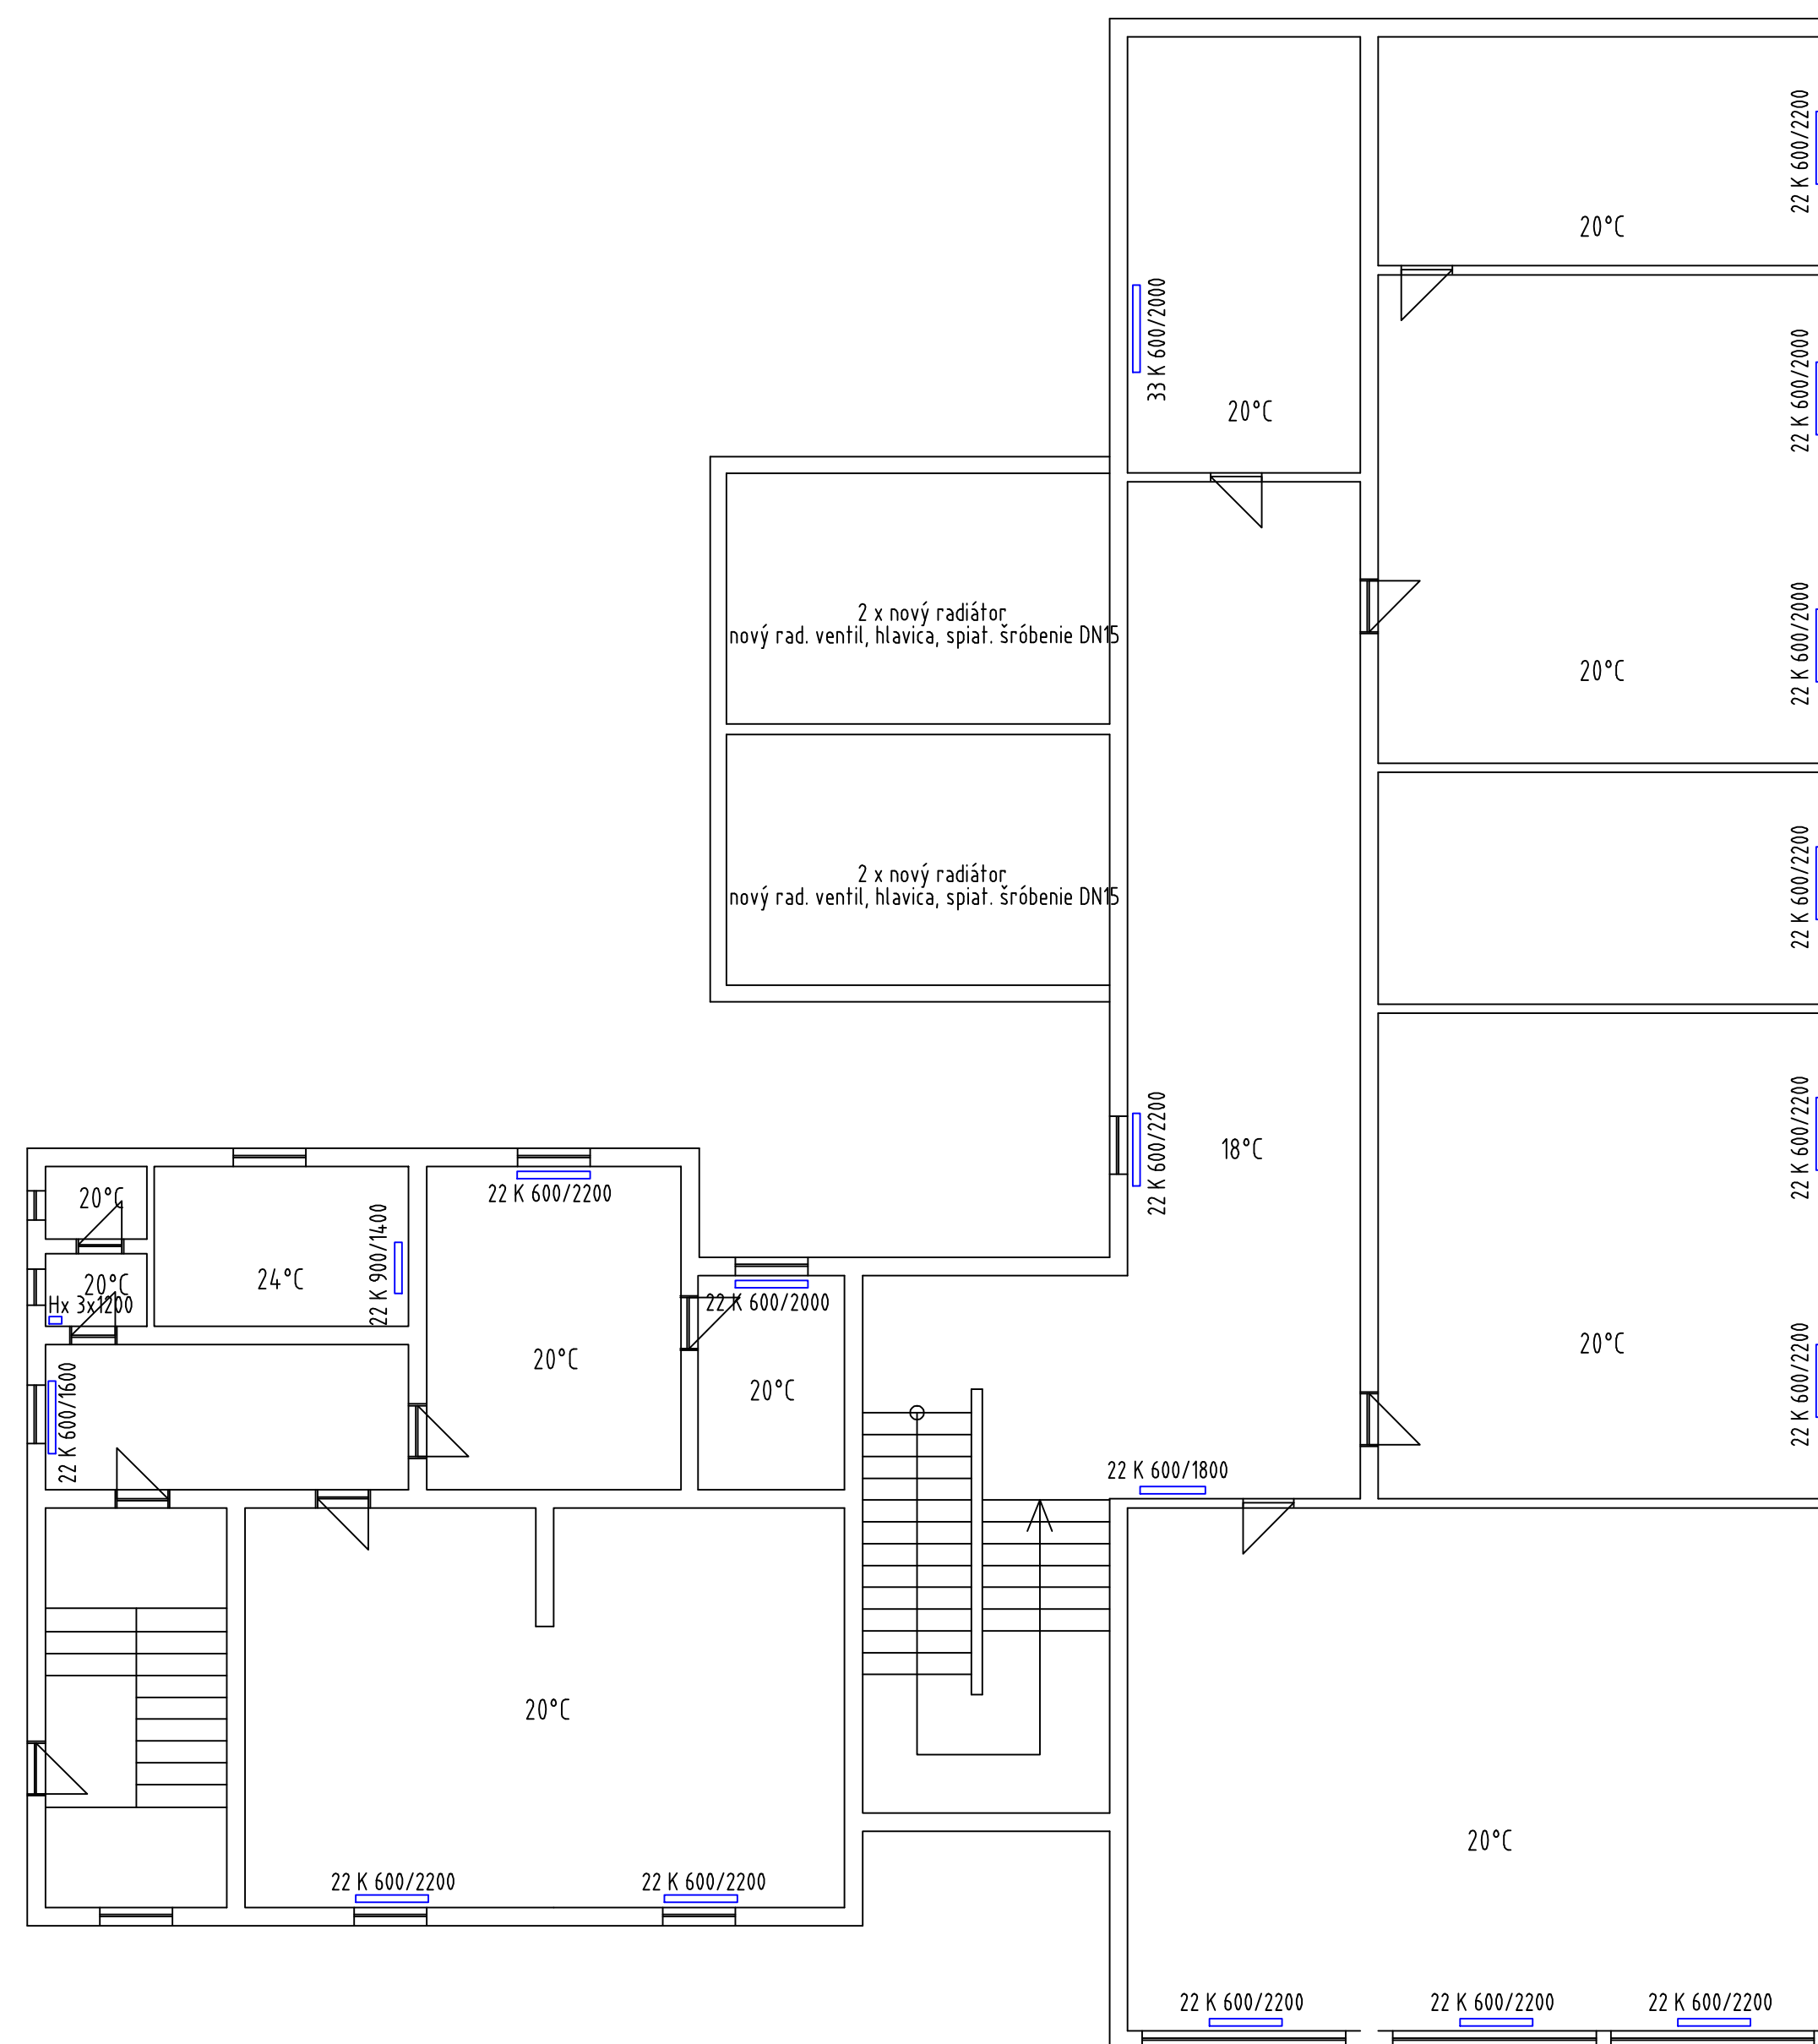

Pôdorys poschoda

VYKUROVANIE

INFORMÁCIE, KTORÉ OBSAHUJE TENTO DOKUMENT SÚ VLASTNÍCTVOM KOMPRO Ružomberok A NESMÚ SA REPRODUKOVÁŤ ANI ODOVZDAŤ TRETEJ OSOBE, ALEBO BYŤ POUŽITÉ AKÝMKOLIEK SPOSOBOM BEZ PREDCHÁDZAJÚCEHO PÍSMENNÉHO POVOLENIA KOMPRO Ružomberok, ALEBO NIM OPRAVNENEJ OSOBY.
THE INFORMATION CONTAINED HEREIN IS PROPRIETARY OF KOMPRO Ružomberok AND IS NOT TO BE REPRODUCED, COMMUNICATED TO A THIRD PERSON, OR USED IN ANY MANNER WHATSOEVER WITHOUT THE EXPRESS WRITTEN PERMISSION OF KOMPRO Ružomberok OR A DULY AUTHORIZED REPRESENTATIVE THEREOF.

AUTOR	HLAV. PROJEKT.	ZODP. PROJEKT.	KRESLIL	 PROJEKCIJA VYKUROVANIA, VZDUCHOTECHNIKY A KLIMATIZÁCIE Holého 1583, 034 01 Ružomberok 0907 851457, 015 842 296 mail: kompro@kompro.sk www.kompro.sk	Č.SADY	
Ing. Anton Hollý	Ing. Anton Hollý	Ing. Anton Hollý	Ing. Anton Hollý			
INVESTOR:	Obec Čavojs, Čavojs 86			ÚČEL	Projekt stavby	Č.VÝKR. K-06
STAVBA:	Rekonštrukcia kotolne na biomasu v ZŠ a MŠ obce Čavojs			PROFESIA	UK	
Miesto STAVBY:	Obec Čavojs			DÁTUM	03/2018	
VÝKRES:	Pôdorysy ZŠ a MŠ - osadenie radiátorov			Č.ZÁKAZKY		
				MIERKA	1:N	